


TEATRO MUNICIPALE DI PIACENZA
Pianta con posti numerati e non

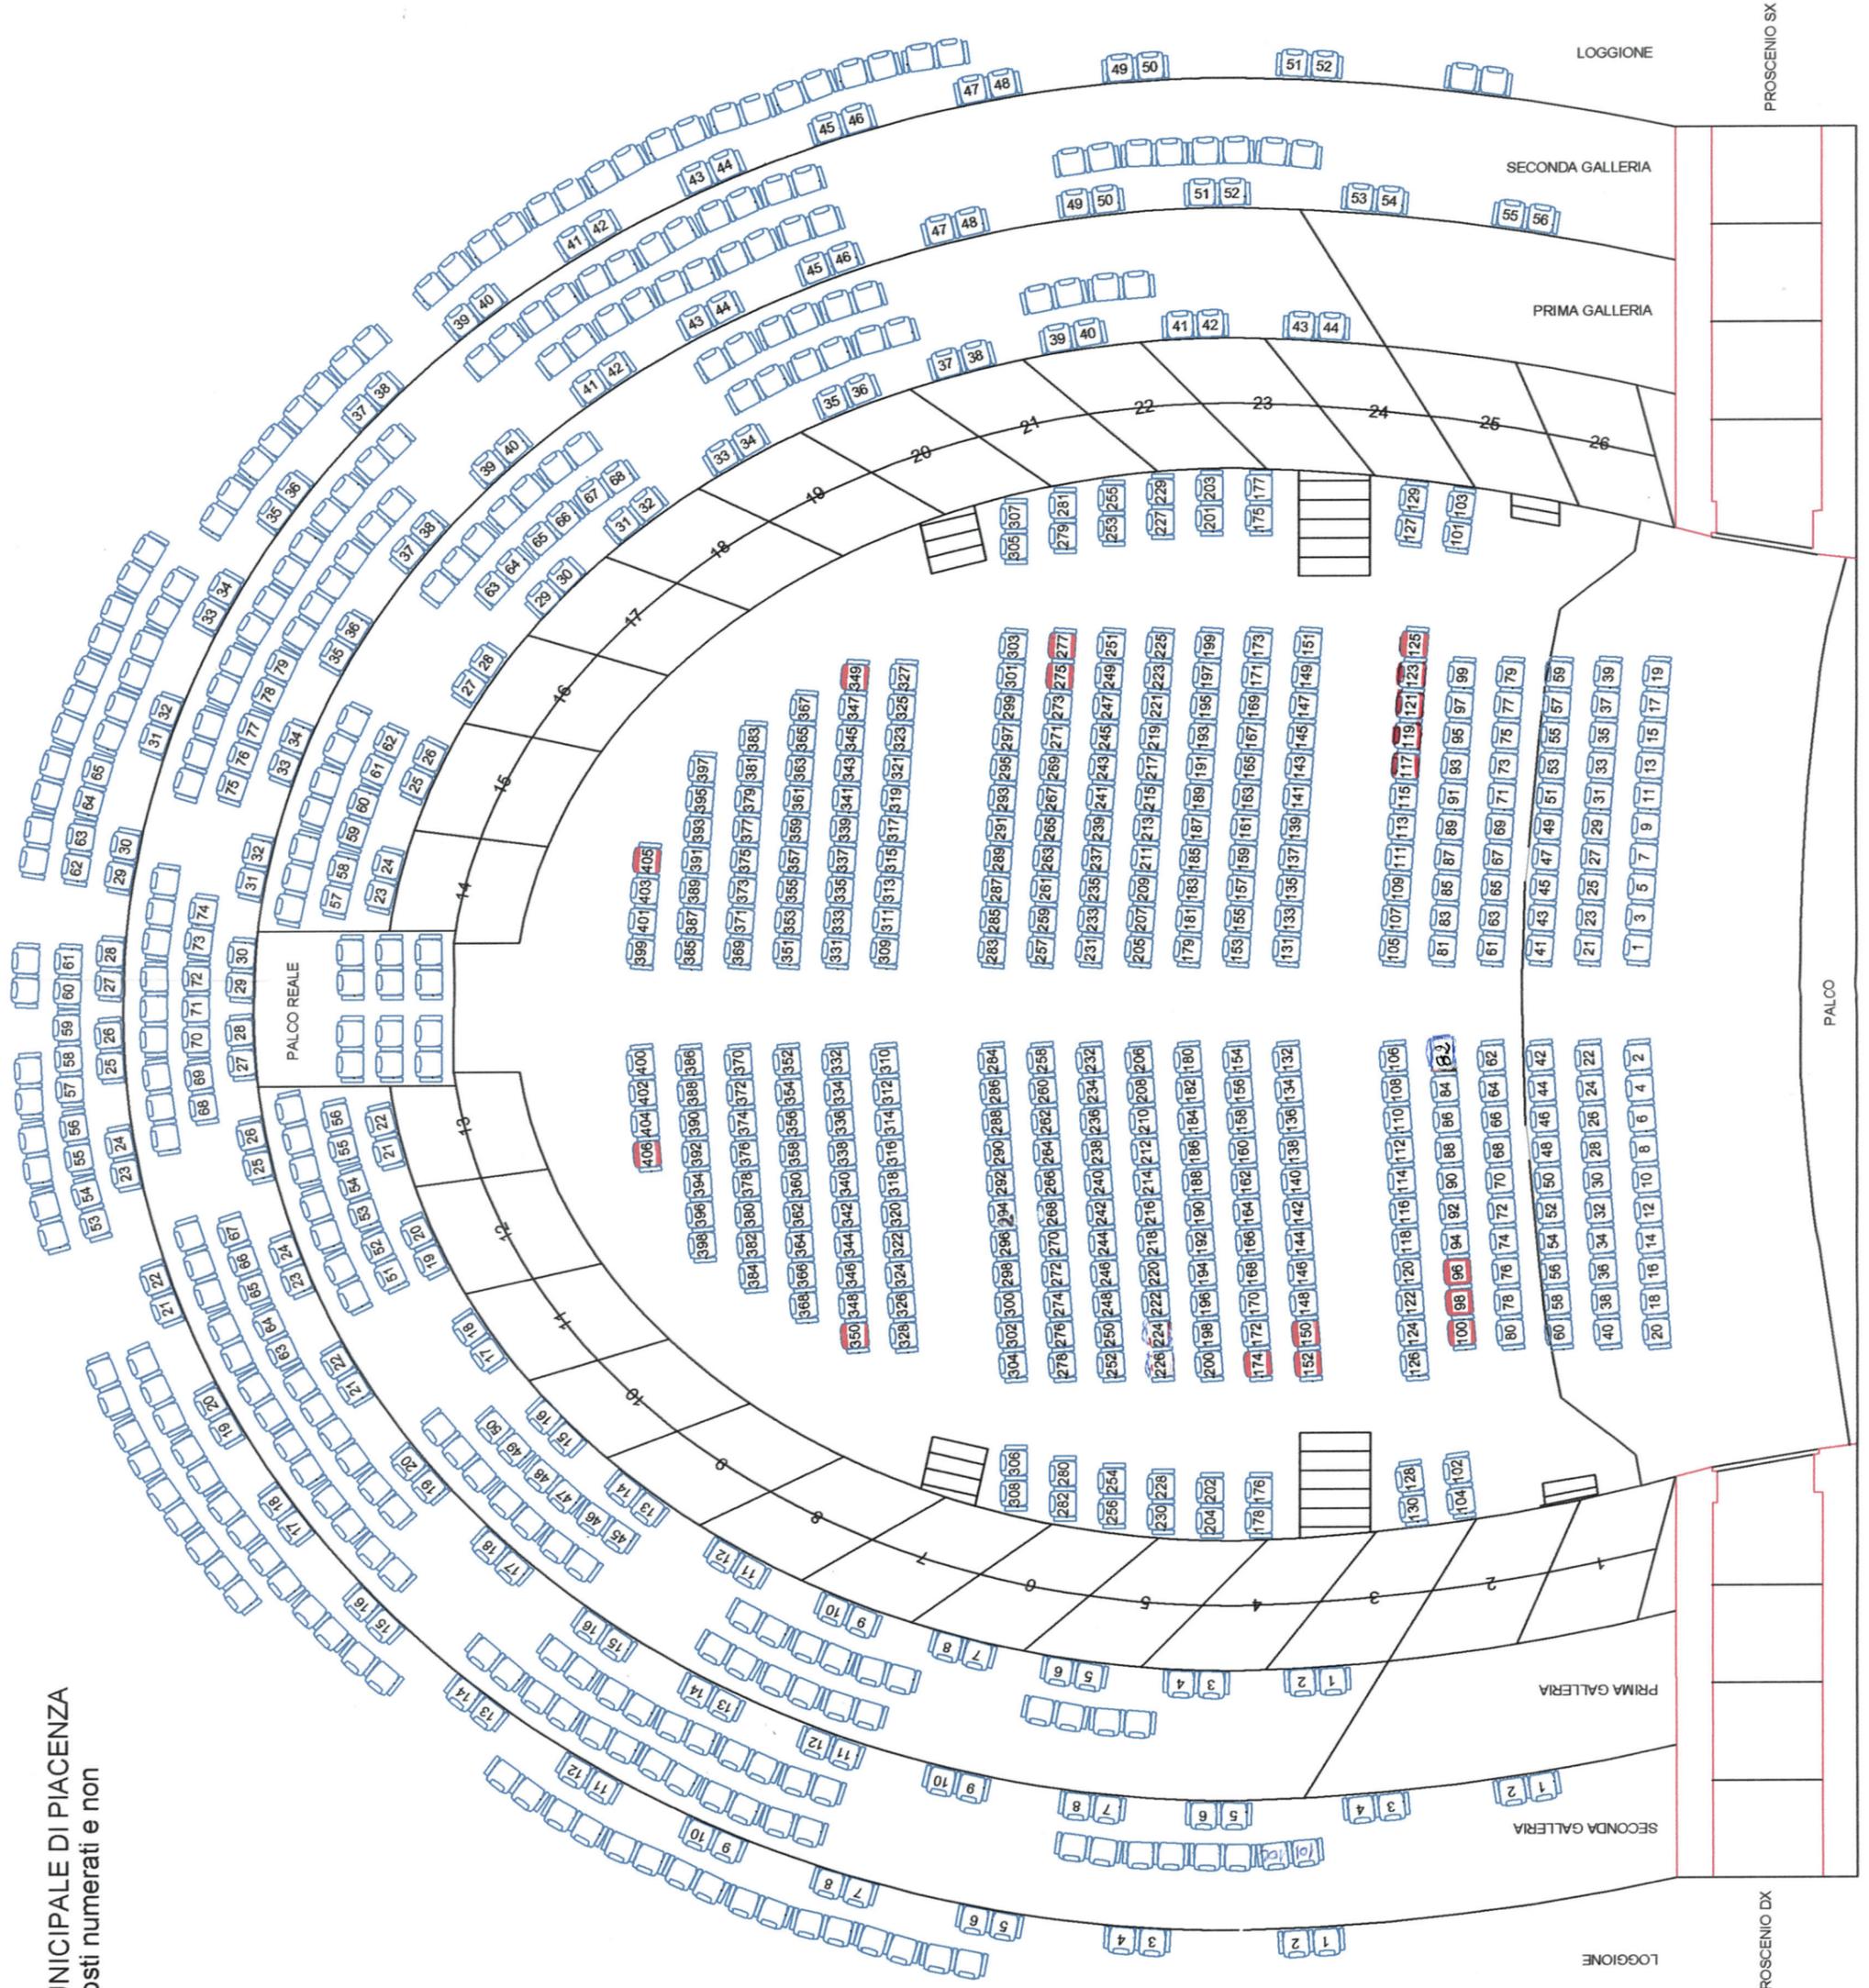

PROSCENIO DX

PROSCENIO SX

LOGGIONE

LOGGIONE

SECONDA GALLERIA

PRIMA GALLERIA

PRIMA GALLERIA

SECONDA GALLERIA

PALCO

PALCO REALE